


Tittel Skjæveland oljeutskiller NS10 Konseptmodell med sandfang og prøvetakningskum  Tegnet av Lars Møller-Pedersen	Dato 12.12.2023	Revisjon 00
	Material Betong, B45	Ark 1/2
	Estimert vekt -	Format A3 
	Annet Alle dimensjoner i mm	Skala 1:20
Tegning tilhører Skjæveland Gruppen AS Tegning skal ikke brukes eller kopieres uten tillatelse		

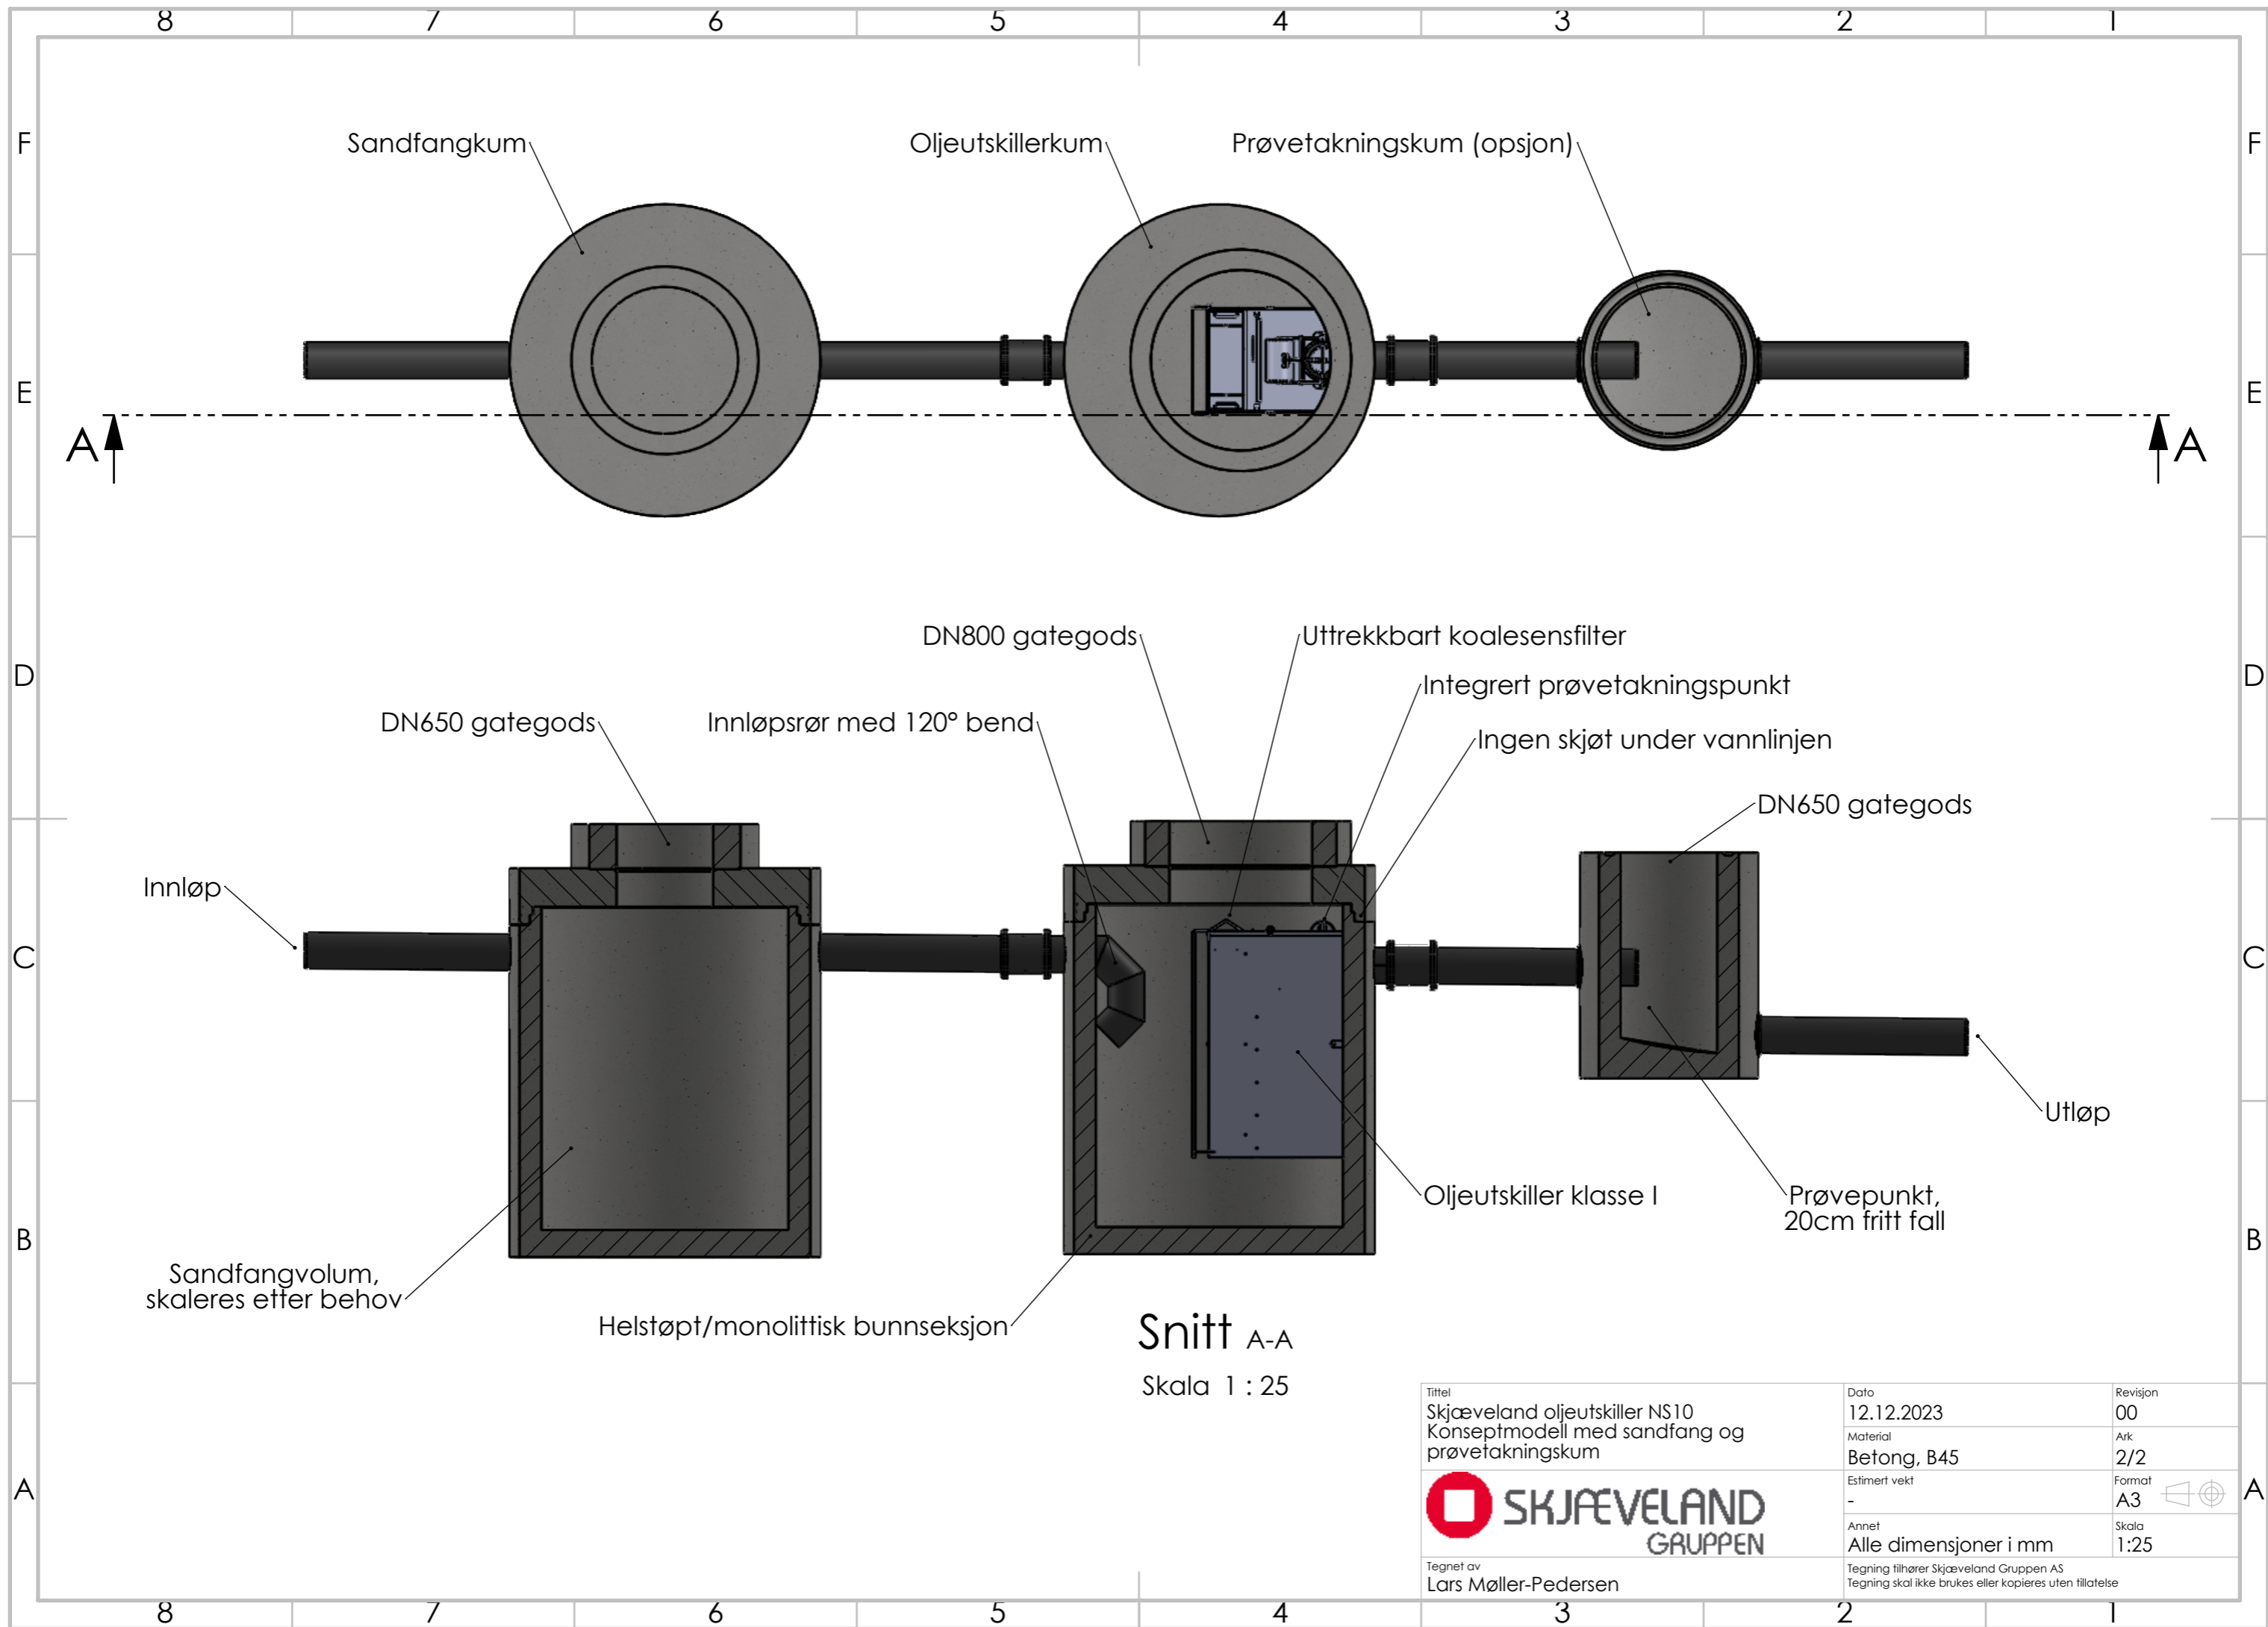

Sandfangkum

Oljeutskillerkum

Prøvetakningskum (opsjon)

DN800 gategods

Uttrekkbart koalesensfilter

DN650 gategods

Innløpsrør med 120° bend

Integrert prøvetakningspunkt

Ingen skjøt under vannlinjen

DN650 gategods

Innløp

Utløp

Sandfangvolum, skaleres etter behov

Helstøpt/monolittisk bunnseksjon

Oljeutskiller klasse I

Prøvepunkt, 20cm fritt fall

Snitt A-A
Skala 1 : 25

<p>Tittel Skjæveland oljeutskiller NS10 Konseptmodell med sandfang og prøvetakningskum</p>  <p>Tegnet av Lars Møller-Pedersen</p>	<p>Dato 12.12.2023</p>	<p>Revisjon 00</p>
	<p>Material Betong, B45</p>	<p>Ark 2/2</p>
	<p>Estimert vekt -</p>	<p>Format A3</p>
	<p>Annet Alle dimensjoner i mm</p>	<p>Skala 1:25</p>
	<p>Tegning tilhører Skjæveland Gruppen AS Tegning skal ikke brukes eller kopieres uten tillatelse</p>	